
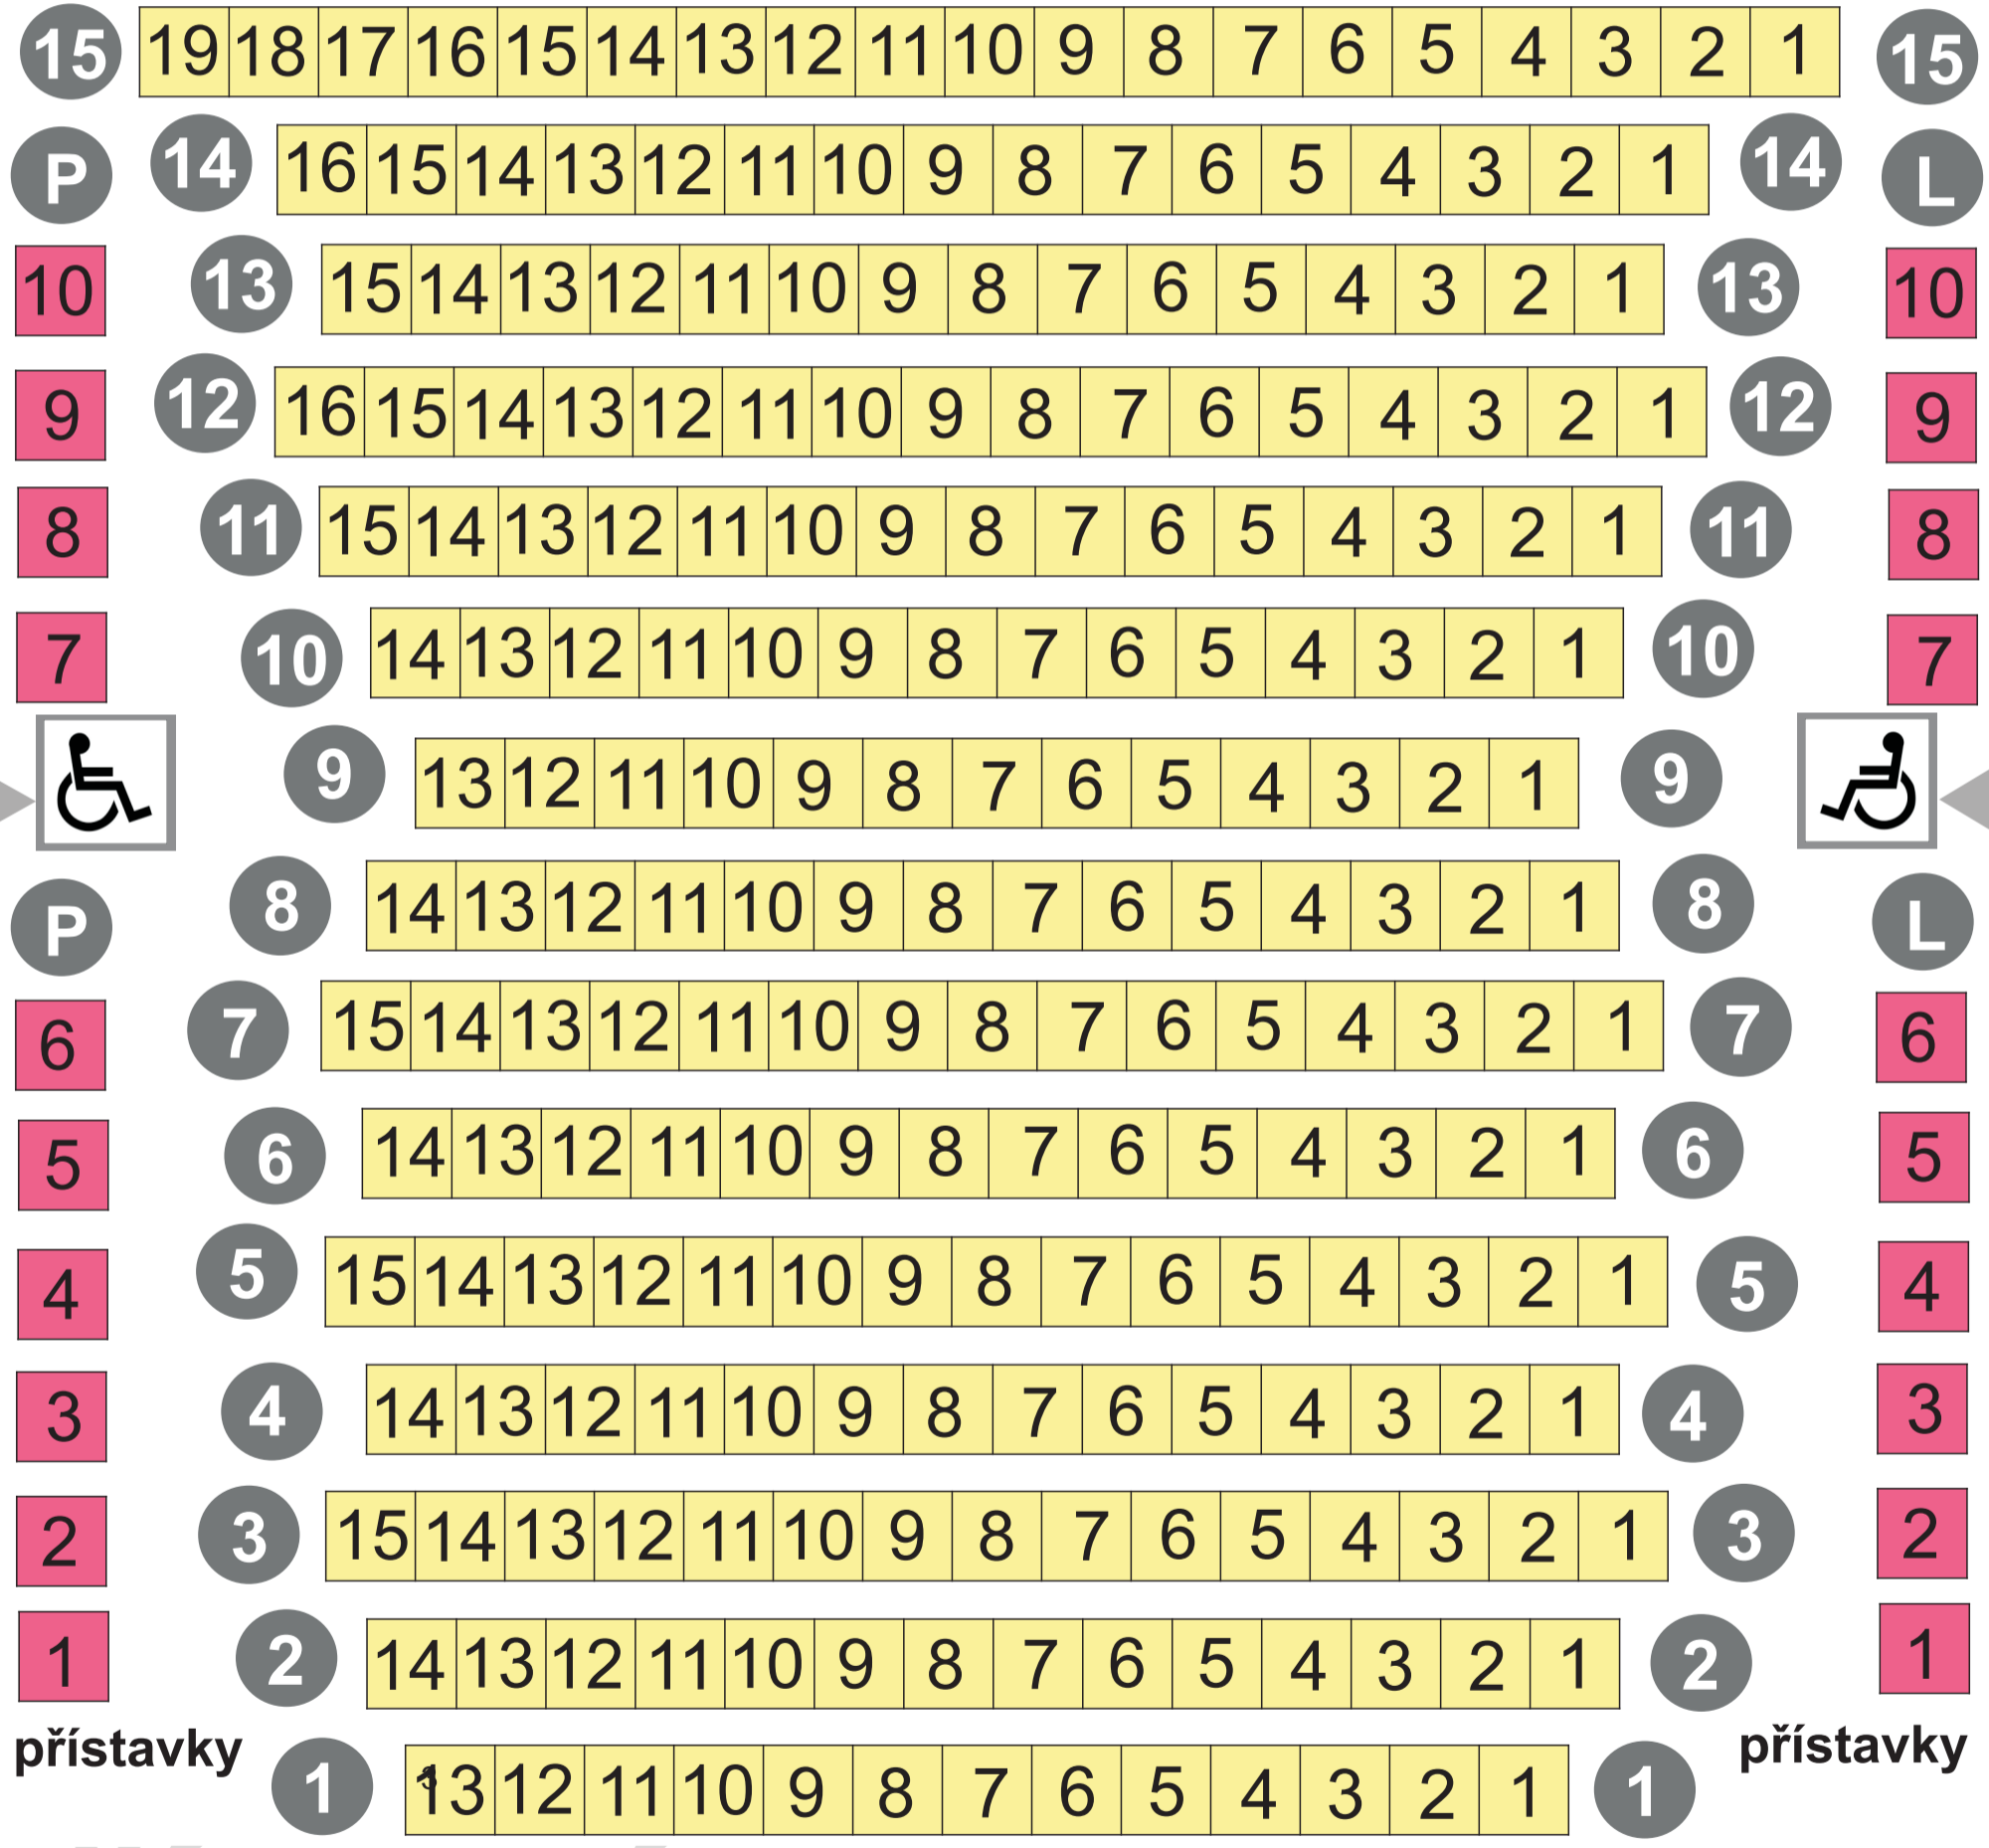


balkón

balkón

MĚSTSKÉ DIVADLO

Žďár nad Sázavou

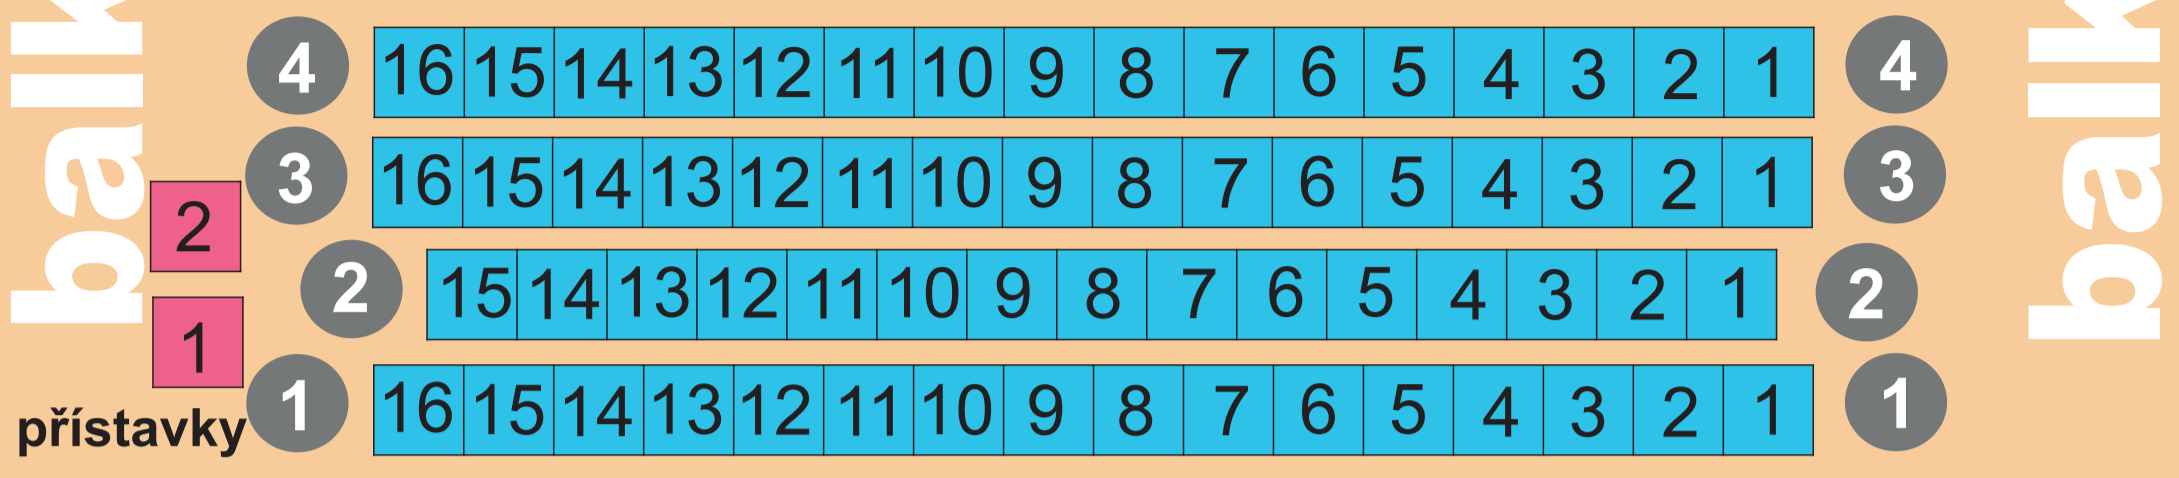

přízemí

přízemí

JEVIŠTĚ

BALKÓN

Městské divadlo Žďár nad Sázavou

4	B2	16	15	14	13	12	11	10	9	8	7	6	5	4	3	2	1	4
3	B1	16	15	14	13	12	11	10	9	8	7	6	5	4	3	2	1	3
2	přístavky B	15	14	13	12	11	10	9	8	7	6	5	4	3	2	1	2	
1		16	15	14	13	12	11	10	9	8	7	6	5	4	3	2	1	1

15		19	18	17	16	15	14	13	12	11	10	9	8	7	6	5	4	3	2	1	15
14	P10			16	15	14	13	12	11	10	9	8	7	6	5	4	3	2	1	L10	
13	P9			15	14	13	12	11	10	9	8	7	6	5	4	3	2	1	L9		
12	P8			16	15	14	13	12	11	10	9	8	7	6	5	4	3	2	1	L8	
11	P7			15	14	13	12	11	10	9	8	7	6	5	4	3	2	1	L7		
10				14	13	12	11	10	9	8	7	6	5	4	3	2	1				
9				13	12	11	10	9	8	7	6	5	4	3	2	1					
8				14	13	12	11	10	9	8	7	6	5	4	3	2	1				
7	P6			15	14	13	12	11	10	9	8	7	6	5	4	3	2	1	L6		
6	P5			14	13	12	11	10	9	8	7	6	5	4	3	2	1	L5			
5	P4			15	14	13	12	11	10	9	8	7	6	5	4	3	2	1	L4		
4	P3			14	13	12	11	10	9	8	7	6	5	4	3	2	1	L3			
3	P2			15	14	13	12	11	10	9	8	7	6	5	4	3	2	1	L2		
2	P1			14	13	12	11	10	9	8	7	6	5	4	3	2	1	L1			
1				13	12	11	10	9	8	7	6	5	4	3	2	1					

SÁL

přístavky P

přístavky L

JEVIŠTĚ




I. kategorie



II. kategorie



III. kategorie

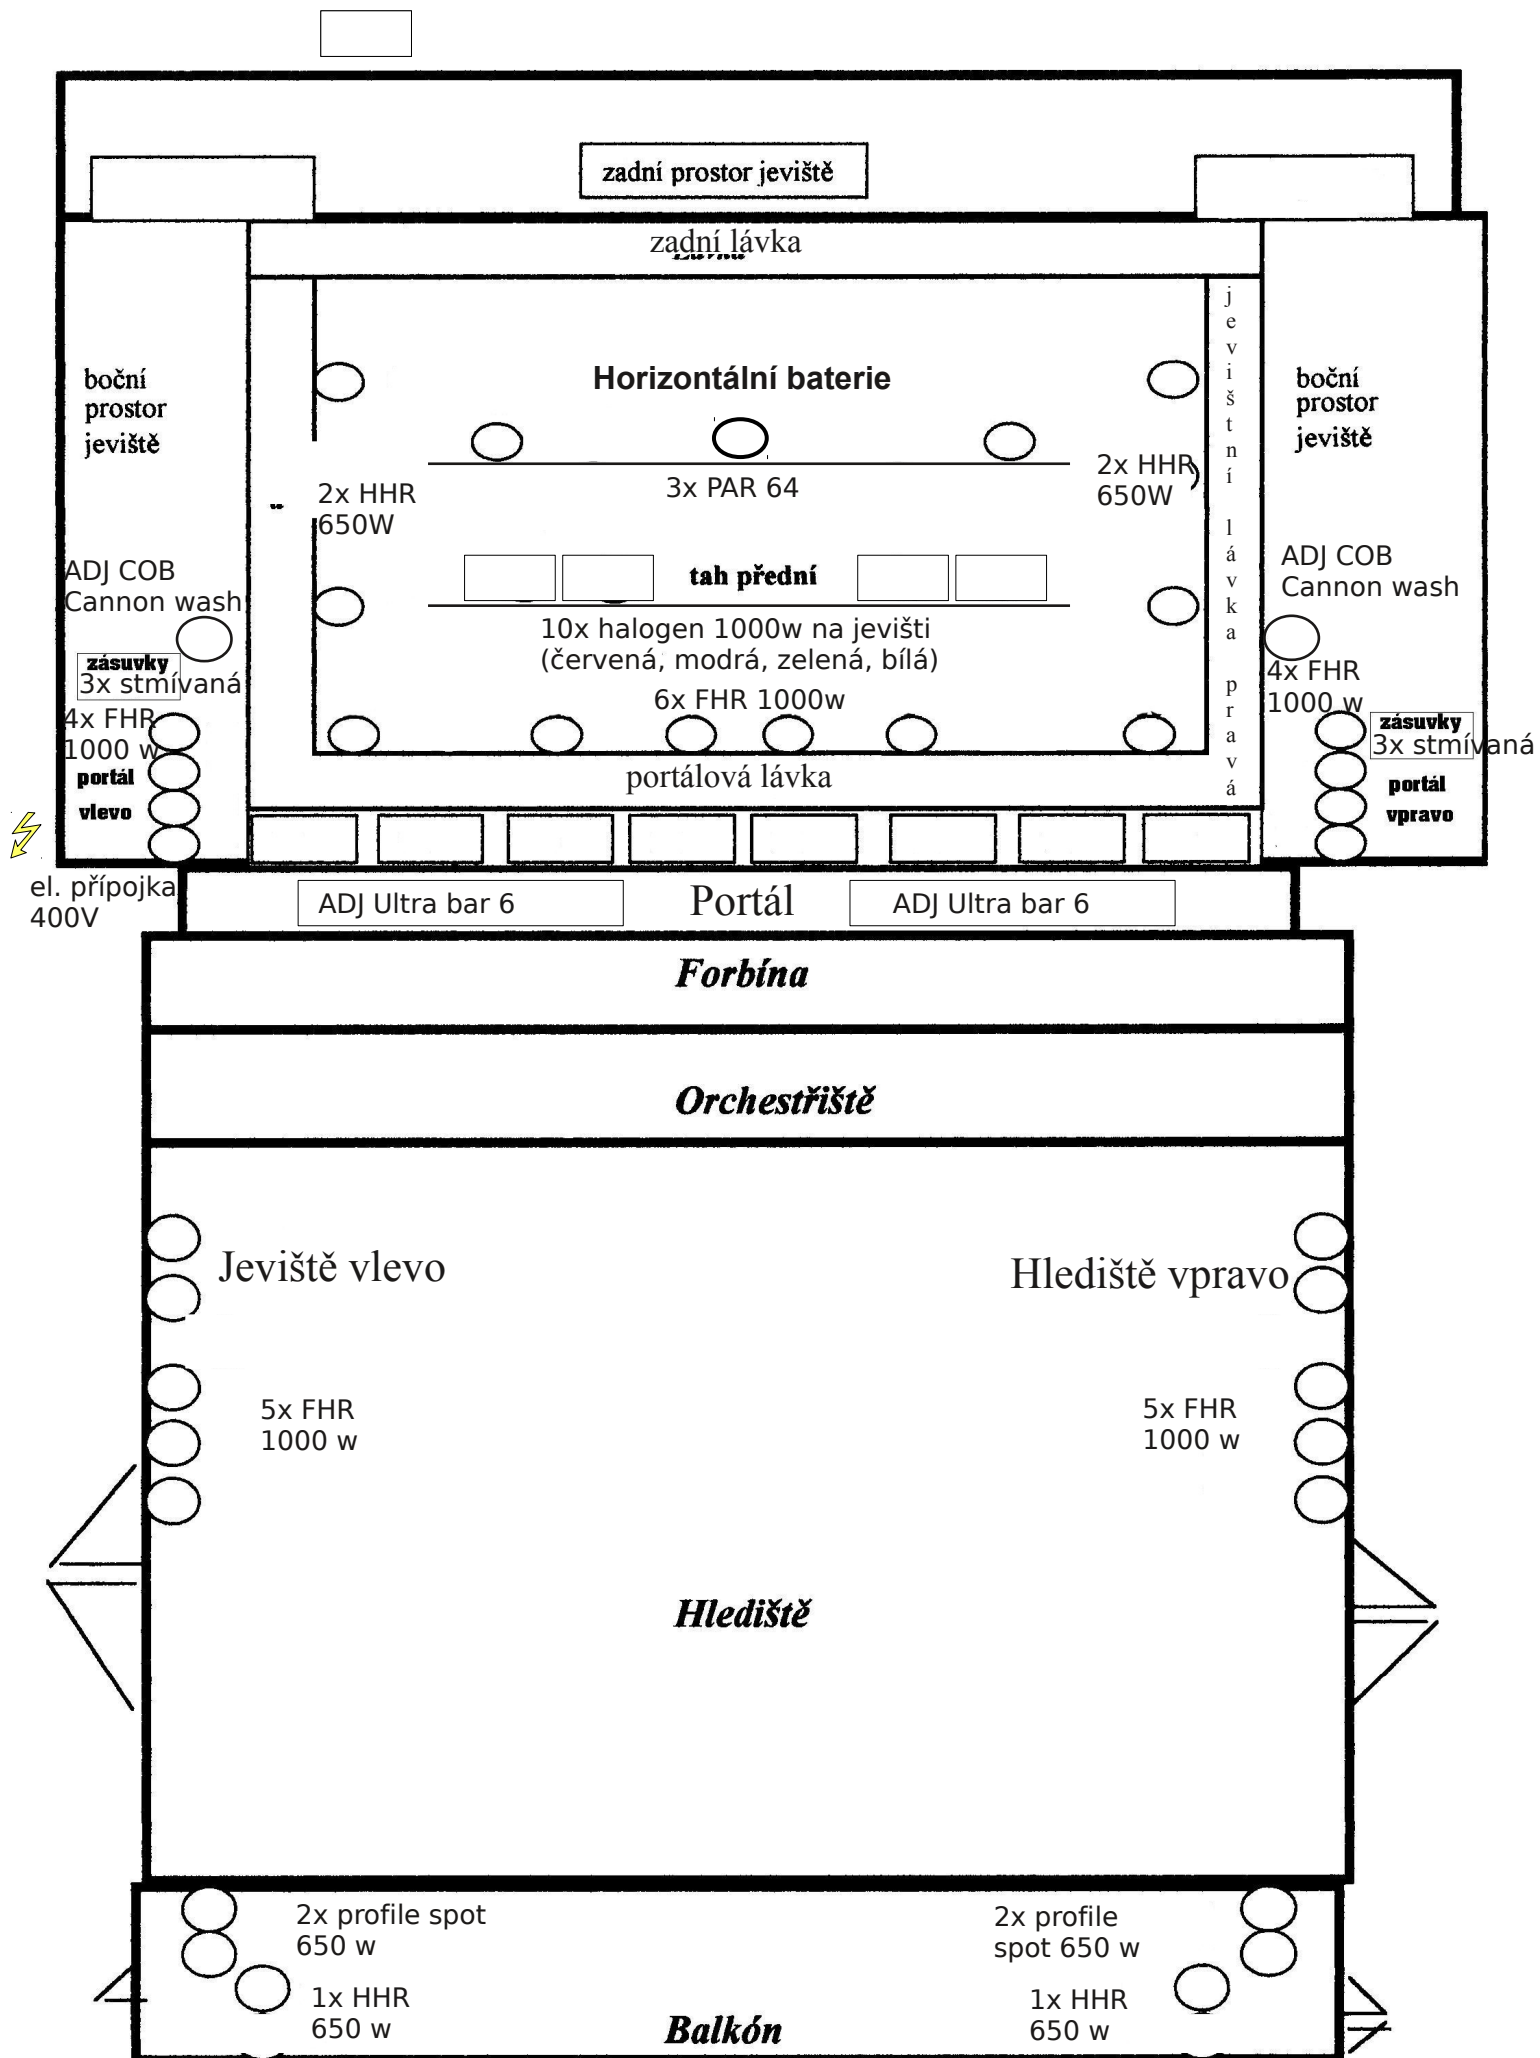

Městské divadlo Žďár nad Sázavou 1.1.2017

Kabina osvětlovače a zvukaře je umístěna vpravo za balkonem s otvíracím oknem

- zvukový pult Allen & Heath PA 12
- ovládání světel Zero 88 Orb xf
- 1xCD přehrávač, 1x minidisc
- 2x bezdrátový mikrofon AKG

Sál DK:

- 2x JBL TR125
- 10 FHR 1000 W
- 4 x profil 650 W balkon
- 2x HHR 650 W balkon

Jeviště :

- 2x odposlech JBL PRX400
- světla a repro viz. nákres
- Na místní PA a světelný park je možné připojení na jevišti nebo v kabině pomocí XLR 3pin
- Elektrika na jevišti:400V - 1x63 A, 1x32 A, 240 V - 4x16 A
- mobilní plátno na stojanu 2,5 x 2,5 m